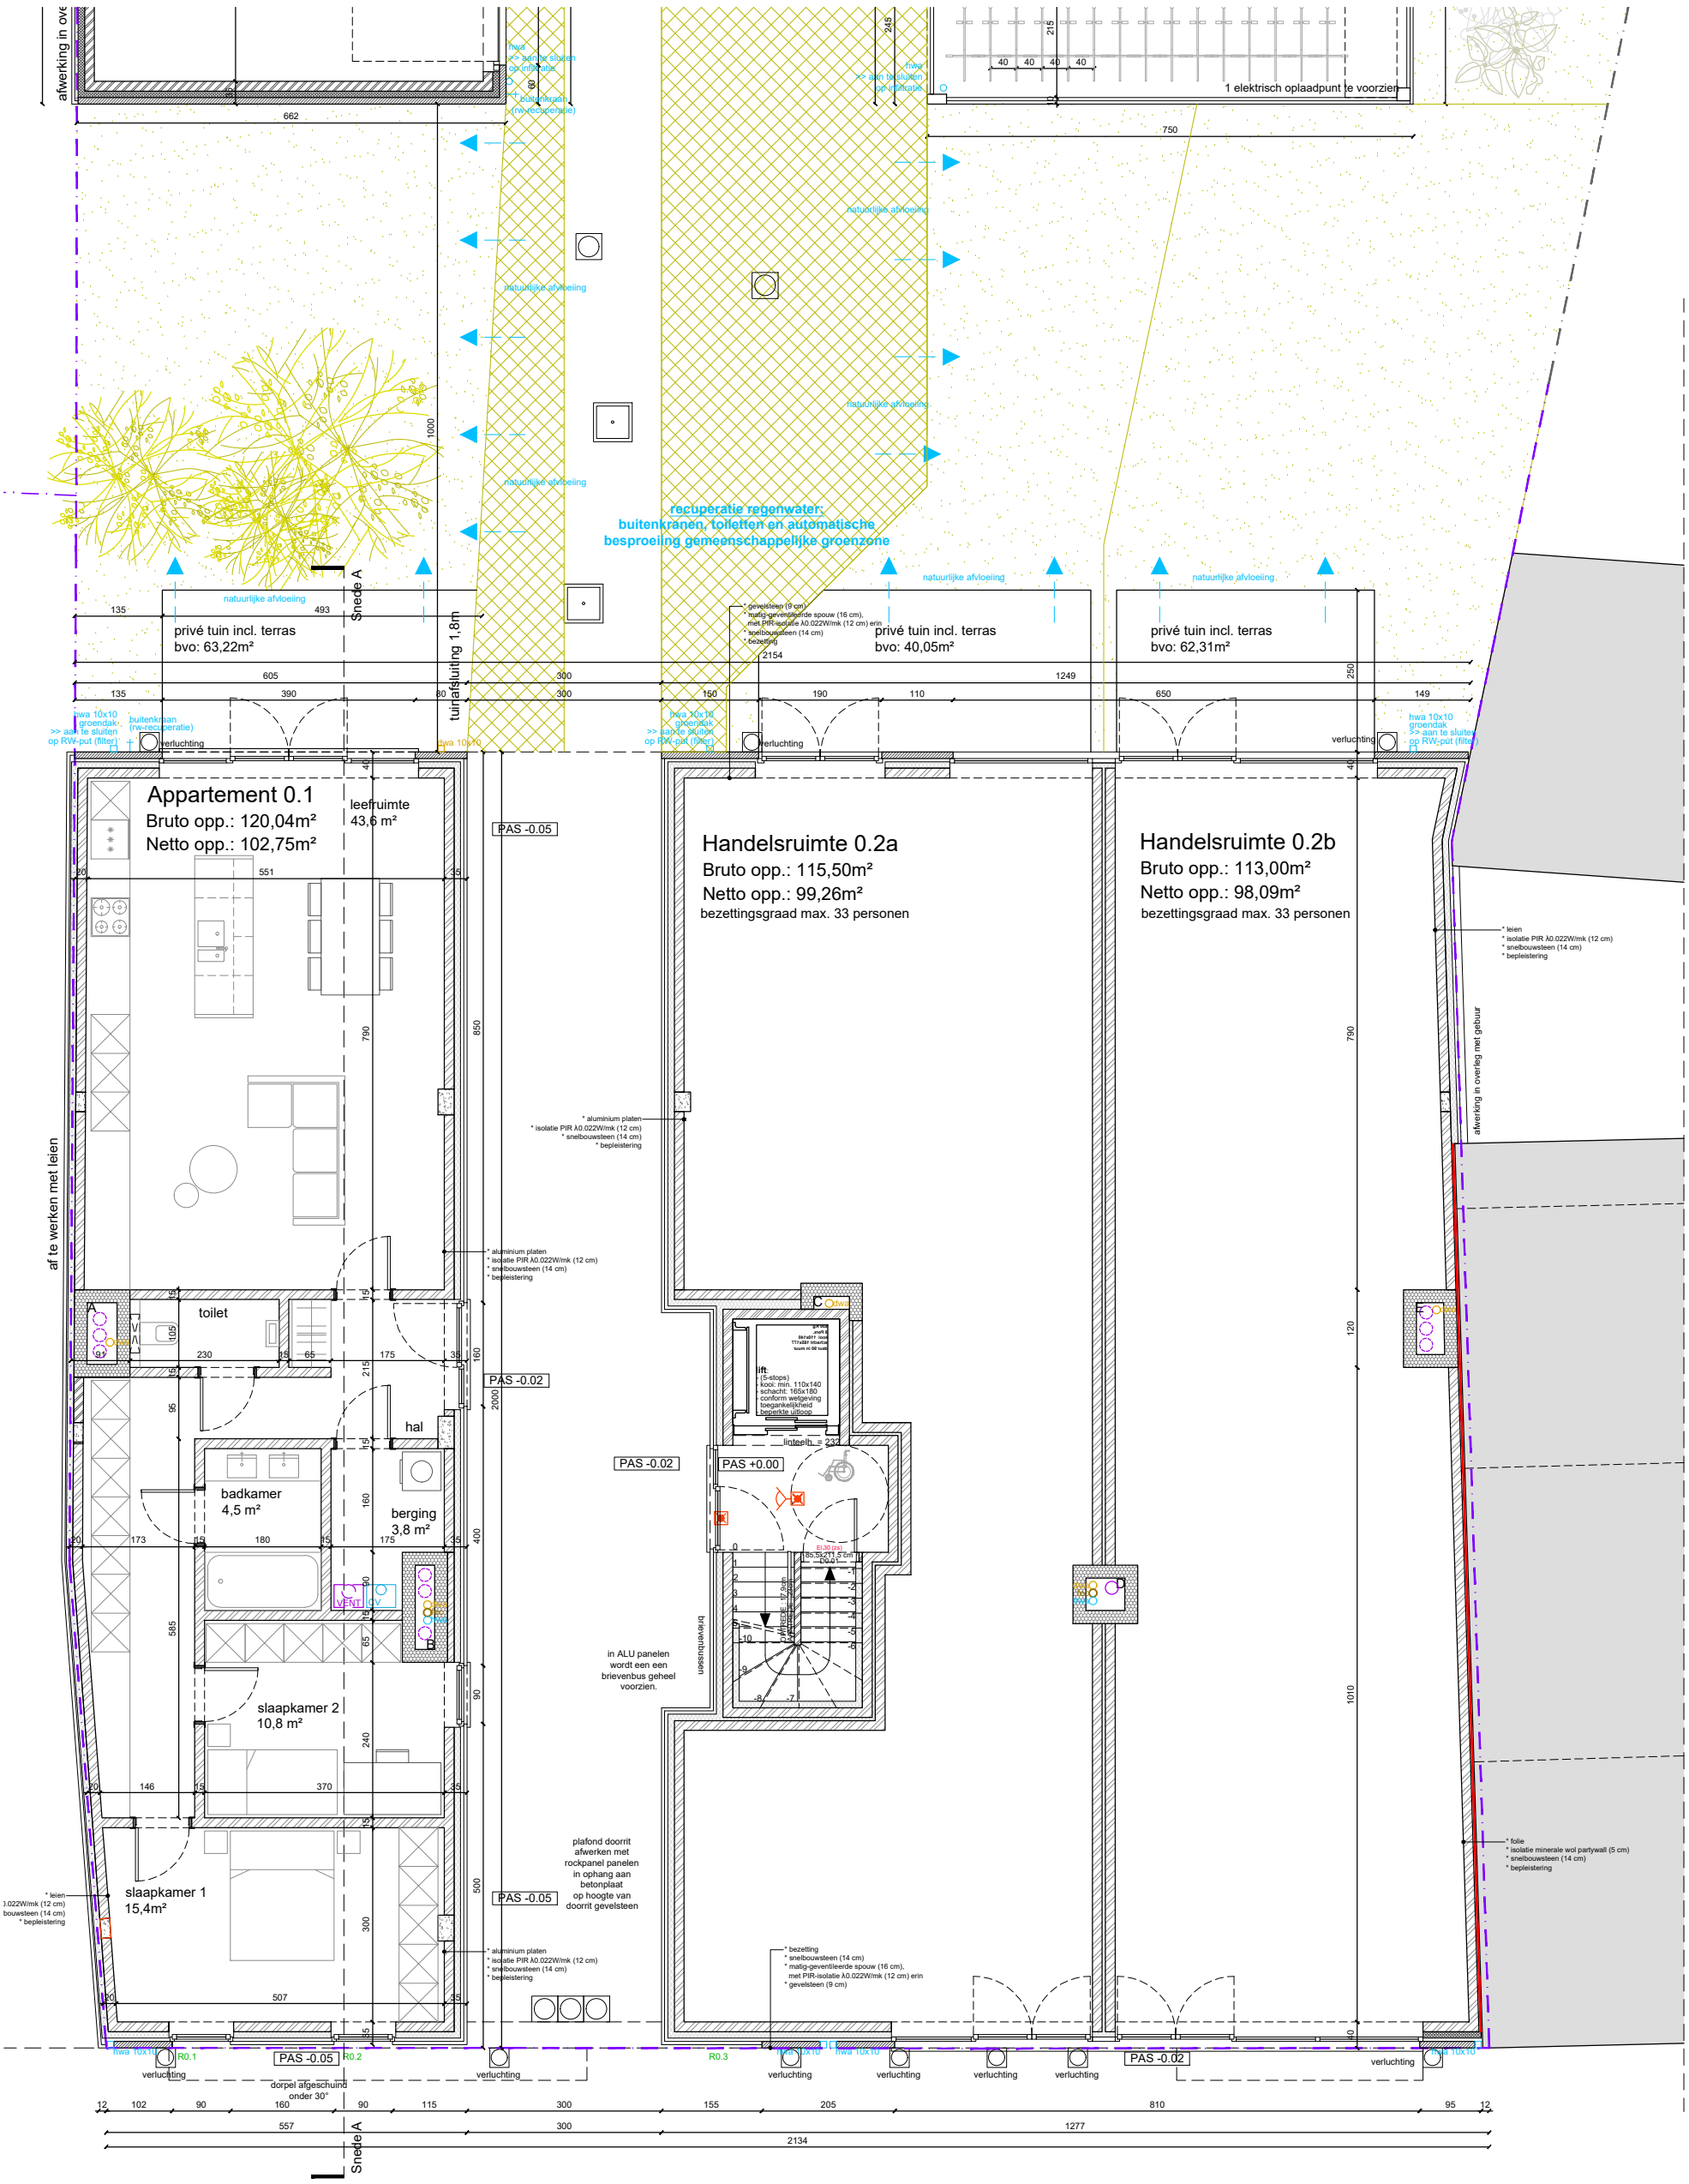

schaal 1/100

5 m

meeteenheid: cm

mertens - architecten

geelvinckstraat 8 2940 stabroek
info@mertens-architecten.be

T: 03/568.72.53 - F: 03/568.98.08
www.mertens-architecten.be

PLAN verdieping +00

NIEUWE TOESTAND

Astridplein 42-46, 2280 Grobbendonk

Afd 1, Sectie B, Nr's. 369d, 369g, 370e